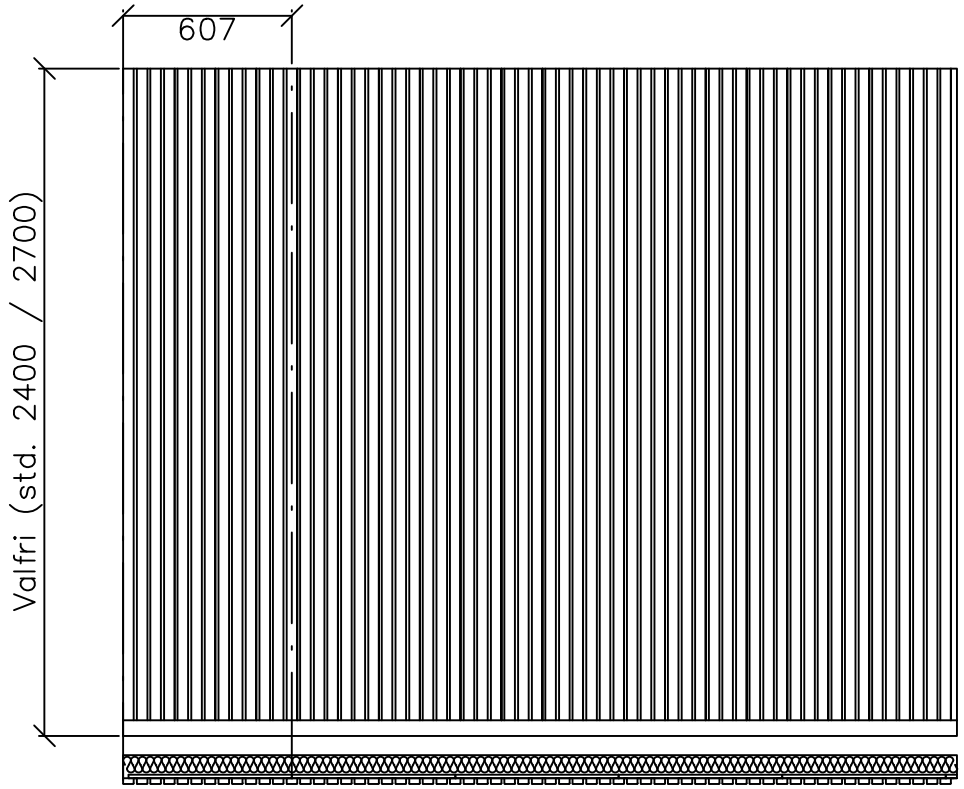

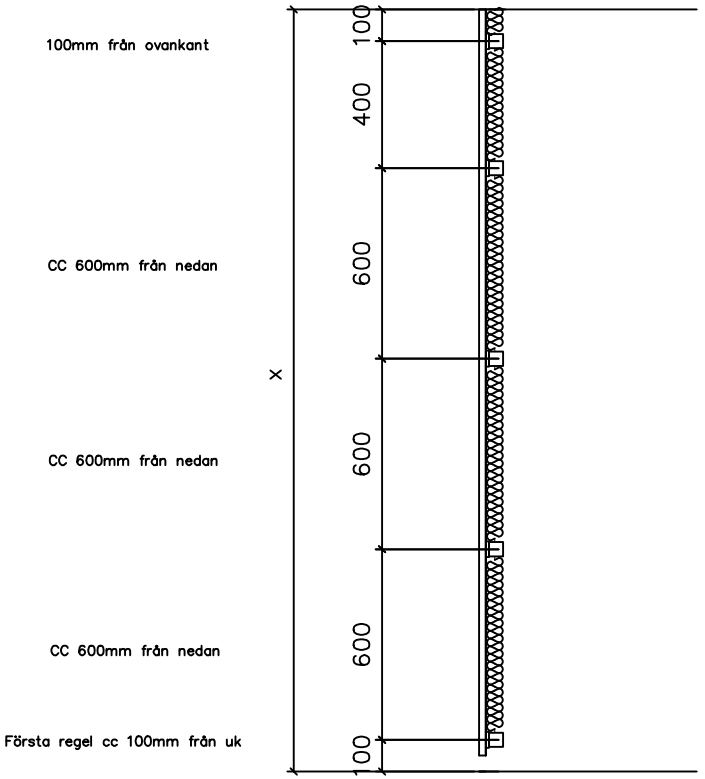

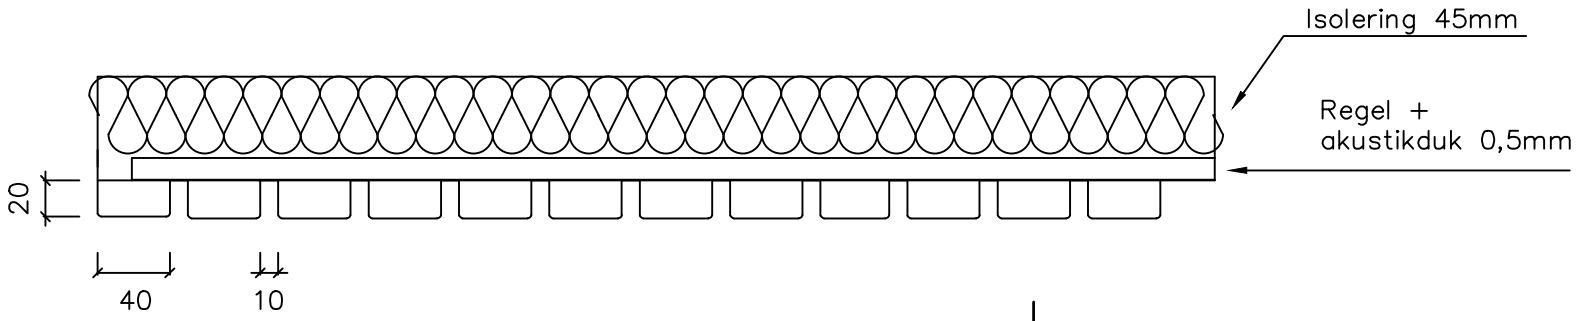

REV.	ANT.	ÄNDRING AVSER	DATUM

FLEX

www.flex.se

DATUM 2026-03-03 | ANSVARIG WL

FLEX RIBBVÄGG

Montage med bakomliggande isolering

SKALA

Ritn.nr. 12000-2